



GATUFASAD

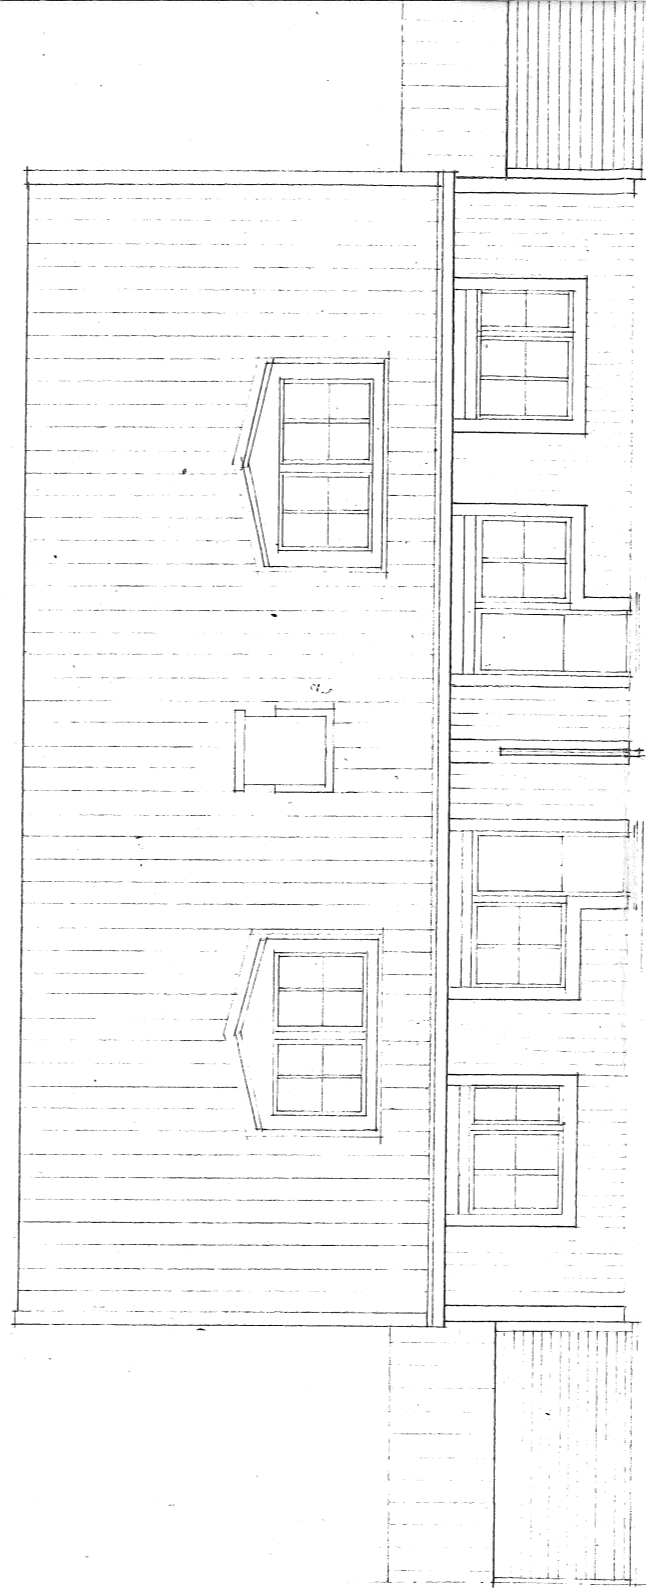


TRÄDGÅRDSFASAD

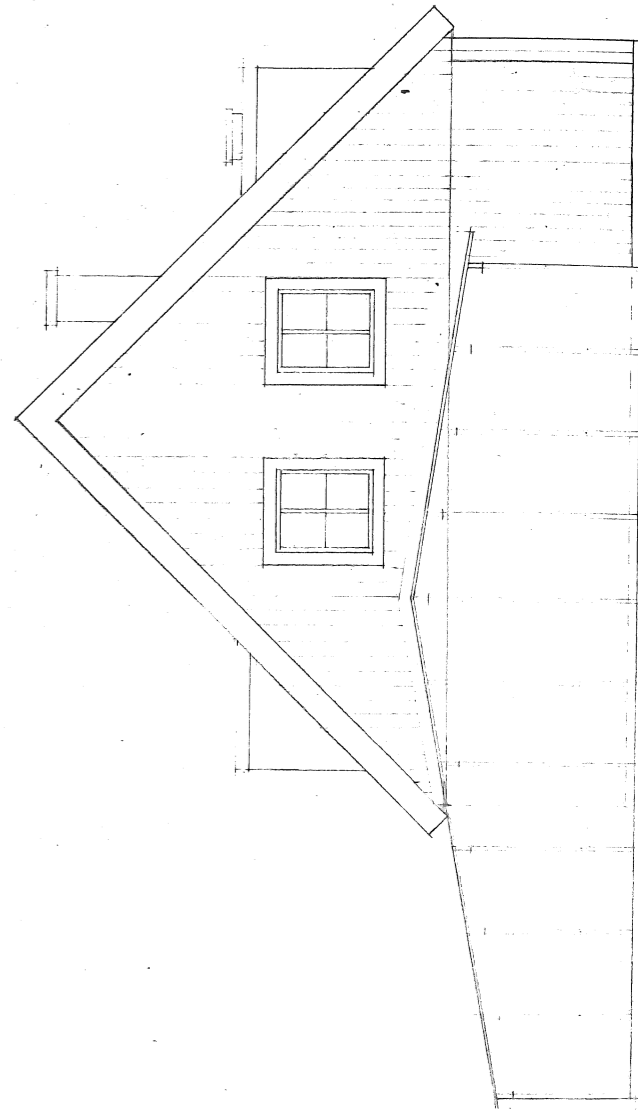


FÖNSTER PÅ GAVEL U
I ST. F. JÄKKUPOR I V

1:100

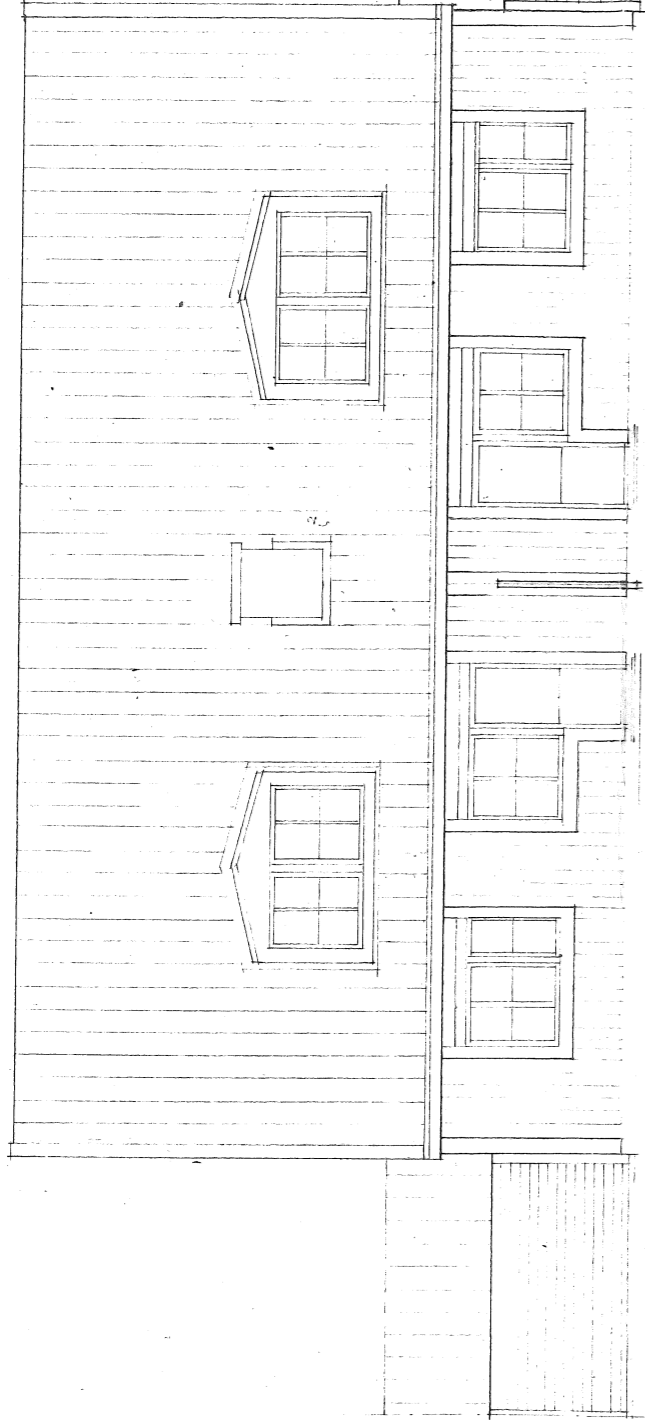


TRÄDGÅRDSFASAD

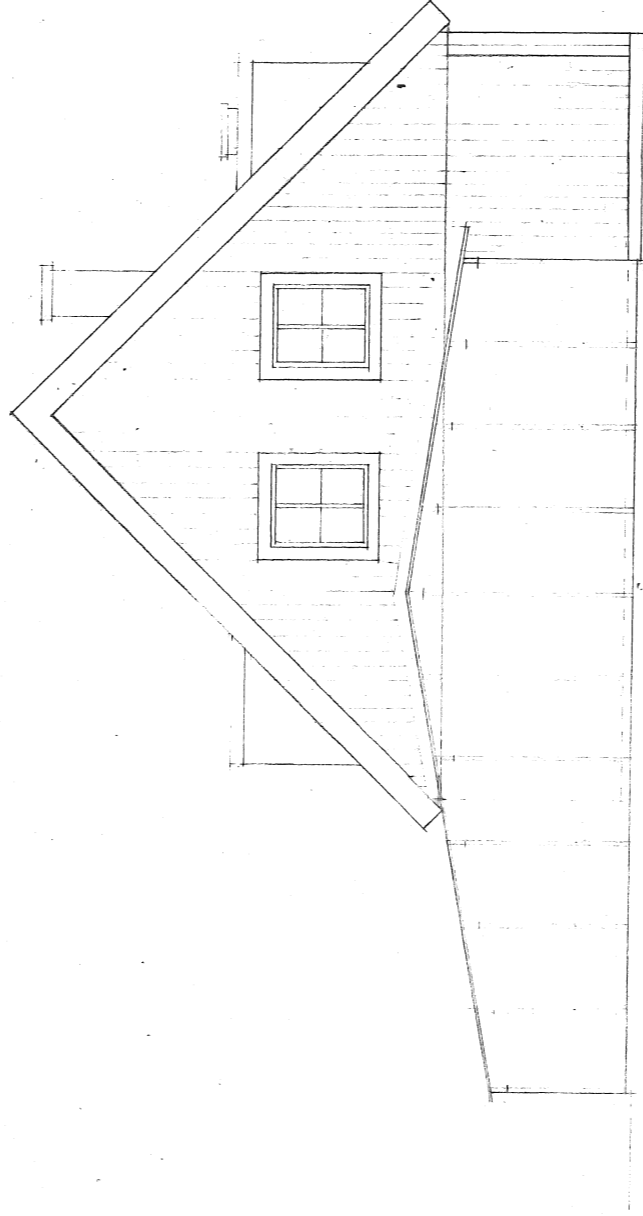

FÖNSTER PÅ GAVEL UT
I ST. F. JÄKKUPOR I VIS

1:100

GAVELFASAD

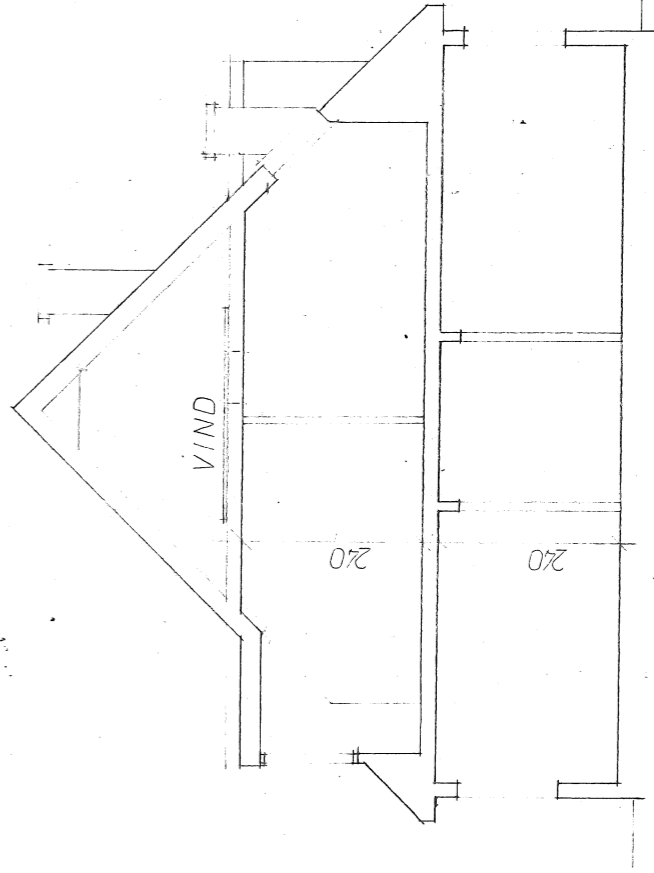

SEKTION